

OBEC RUDINSKÁ

Naše číslo: 123/2022 -01
Vybavuje: Ing. Vacháľková
Tel.: 041 /433 93 50

Dňa 11.05.2022

O z n á m e n i e

o začatí územného konania a nariadenie ústneho pojednávania verejnou vyhláškou

Dňa 05.05.2022 podal navrhovateľ : **Stredoslovenská distribučná a.s. so sídlom Pri Rajčianke 2927/8, 010 47 Žilina** v zastúpení spoločnosti ENData, s. r.o., Poľanová 1578/37, 029 01 Námestovo na tunajšom stavebnom úrade žiadosť o vydanie územného rozhodnutia o umiestnení líniovej stavby: „**P1441 Rudinská pri cintoríne preložka VN vedenia I. č. 1426 na pozemkoch (líniová stavba parc. č. sa neuvádzajú) v katastrálnom území obce Rudinská, okres Kysucké Nové Mesto**“.

Dňom podania návrhu bolo začaté územné konanie. Vzhľadom na to, že sa jedná o líniovú stavbu, stavebný úrad oznamuje začatie územného konania verejnou vyhláškou.

Stručný opis stavby:

Predložená projektová dokumentácia vypracovaná zodpovedným projektantom Ing. Tomášom Šimurdom rieši preložku existujúceho VN vzdušného vedenia z dôvodu rozšírenia miestneho cintorína na parcele KN-C 1409/7 v k. ú. Rudinská. Ide o demontáž a opätovnú montáž VN vzdušného vedenia. Osadia sa dva nové podperné body a vymení sa jeden podperný bod. Nové vedenie 3x70-AL/1 I-ST1 Anun² trasa 172 m. Podperné body sa nachádzajú na poliach a lúkach. Prístupnosť k stavbe je zabezpečená po miestnej komunikácii a poľných cestách obvyčajnými dopravnými prostriedkami. Stavbu tvoria dva stavebné objekty:

- SO 01 demontáž
- SO 02 preložka VN vzdušného vedenia

Stavba bude realizovaná na pozemkoch parcelné číslo: C-KN 1409/1 (E-KN 477, E-KN 476, E-KN 475/2, E-KN 475/1), C-KN 2043/1 (E-KN 474), C-KN 1409/5, C-KN 1409/6, C-KN 1409/3 (E-KN 4056), C-KN 1409/7, C-KN 1409/1 (E-KN 473, E-KN 472, E-KN 471, E-KN 470, E-KN 469), C-KN 1409/3 (E-KN 502, E-KN 4058/2), C-KN 378 (E-KN 586), C-KN 1409/3 (E-KN 585, E-KN 584, E-KN 583/2, E-KN 583/1, E-KN 4059/2, E-KN 617, E-KN 628) a ďalších podľa situácie umiestnenia stavby, ktorá tvorí prílohu tohto oznámenia, nakoľko ide o líniovú stavbu.

Obec Rudinská – Stavebný úrad (ďalej len „stavebný úrad“), ako príslušný stavebný úrad podľa § 117 ods. 1 zákona č. 50/1976 Zb. o územnom plánovaní a stavebnom poriadku v znení neskorších zmien a doplnkov (ďalej len „stavebný zákon“) v nadväznosti na §1 písm. c) zákona č. 608/2003 Z. z. o štátnej správe pre územné plánovanie, stavebný poriadok a bývanie a o zmene a doplnení zákona č. 50/1976 Zb. o územnom plánovaní a stavebnom poriadku, oznamuje v súlade s ust. § 36 ods. 4 stavebného zákona začatie územného konania dotknutým orgánom a známym účastníkom konania a súčasne nariaďuje k prejednaniu návrhu ústne pojednávanie spojené s miestnym zisťovaním na deň

09.06.2022 (štvrtok) o 9,00 hod.

so stretnutím na stavebnom úrade – Spoločný obecný úrad pracovisko Kysucké Nové Mesto, ul. Družstevná č. 1052 (budova Hasičskej stanice Kysucké Nové Mesto, I. poschodie č. dverí 224).

Účastníci konania môžu do podkladov rozhodnutia nahliadnuť na stavebnom úrade v Kysuckom Novom Meste – Obec Rudina, Spoločný obecný úrad Kysucké Nové Mesto, ul. Družstevná č. 1052 (so sídlom v budove Hasičskej stanice v Kysuckom Novom Meste) predovšetkým v stránkové dni (pondelok a streda) i pri ústnom pojednávaní. Svoje námietky a pripomienky si môžu uplatniť najneskoršie pri ústnom pojednávaní, pretože na neskoršie podané námietky sa neprihliadne.

Dotknuté orgány oznámia svoje stanoviská v rovnakej lehote, v ktorej môžu uplatniť svoje námietky a pripomienky účastníci územného konania. Ak dotknutý orgán, ktorý bol vyrozumený o začatí územného konania, neoznámia v určenej alebo predĺženej lehote svoje stanovisko k navrhovanej stavbe, predpokladá sa, že so stavbou z hľadiska ním sledovaných záujmov súhlasí.

Stavebný úrad upozorňuje, že v odvolacom konaní sa neprihliada na námietky a pripomienky, ktoré nebudú uplatnené v tomto konaní, hoci uplatnené mohli byť.

Ak sa niektorý z účastníkov konania nechá zastupovať v konaní, predloží jeho zástupca písomnú plnú moc.




Ing. Jozef Švirík
starosta obce

Oznámenie sa doručí:

Účastníkom konania (§34 stavebného zákona- navrhovateľ, osoby, ktoré majú vlastnícke alebo iné práva k pozemkom a stavbám na nich vrátane susediacich pozemkov a stavieb, ak ich vlastnícke alebo iné práva k týmto pozemkom a stavbám môžu byť územným rozhodnutím priamo dotknuté) v intenciách ust. §36 ods.4 stavebného zákona v spojení s ust. §26 ods. 2 zákona č. 71/1967 Zb. o správnom konaní v znení neskorších zmien a doplnkov (ďalej len „správny poriadok“) verejnou vyhláškou , a to vyvesením po dobu 15 dní na úradnej tabuli a internetovej stránke Obce Rudinská ako ja na centrálnej úradnej elektronickej tabuli na stránke portálu www.slovensko.sk v časti „Úradná tabuľa“. Posledný deň tejto lehoty je dňom doručenia.

Potvrdenie o vyvesení a zvesení oznámenia:

Vyvesené dňa : 12.05.2022 Zvesené dňa:

Pečiatka a podpis oprávneného zástupcu obce potvrdzujúci vyvesenie a zvesenie:




Dotknutým orgánom:

1. Okresný úrad Kysucké Nové Mesto, odbor starostlivosti o životné prostredie, Litovelská 1218, 024 01 Kysucké Nové Mesto
2. Okresný úrad Žilina , pozemkový a lesný odbor, Vysokoškolákov 8556/33B, 010 08 Žilina
3. Krajský pamiatkový úrad Žilina, Mariánske námestie 19, 010 01 Žilina
4. Okresné riaditeľstvo Hasičského a záchranného zboru v Čadci, A. Hlinku č. 4, 022 01 Čadca
5. Regionálny úrad verejného zdravotníctva v Čadci. Palárikova 1156, 022 01 Čadca
6. Obec Rudinská, 023 31 Rudinská č. s. 125


Co. : spis

ENData, s. r. o., Poľanová 1578/37, 029 01 Námestovo

Príloha : situácia umiestnenia stavby

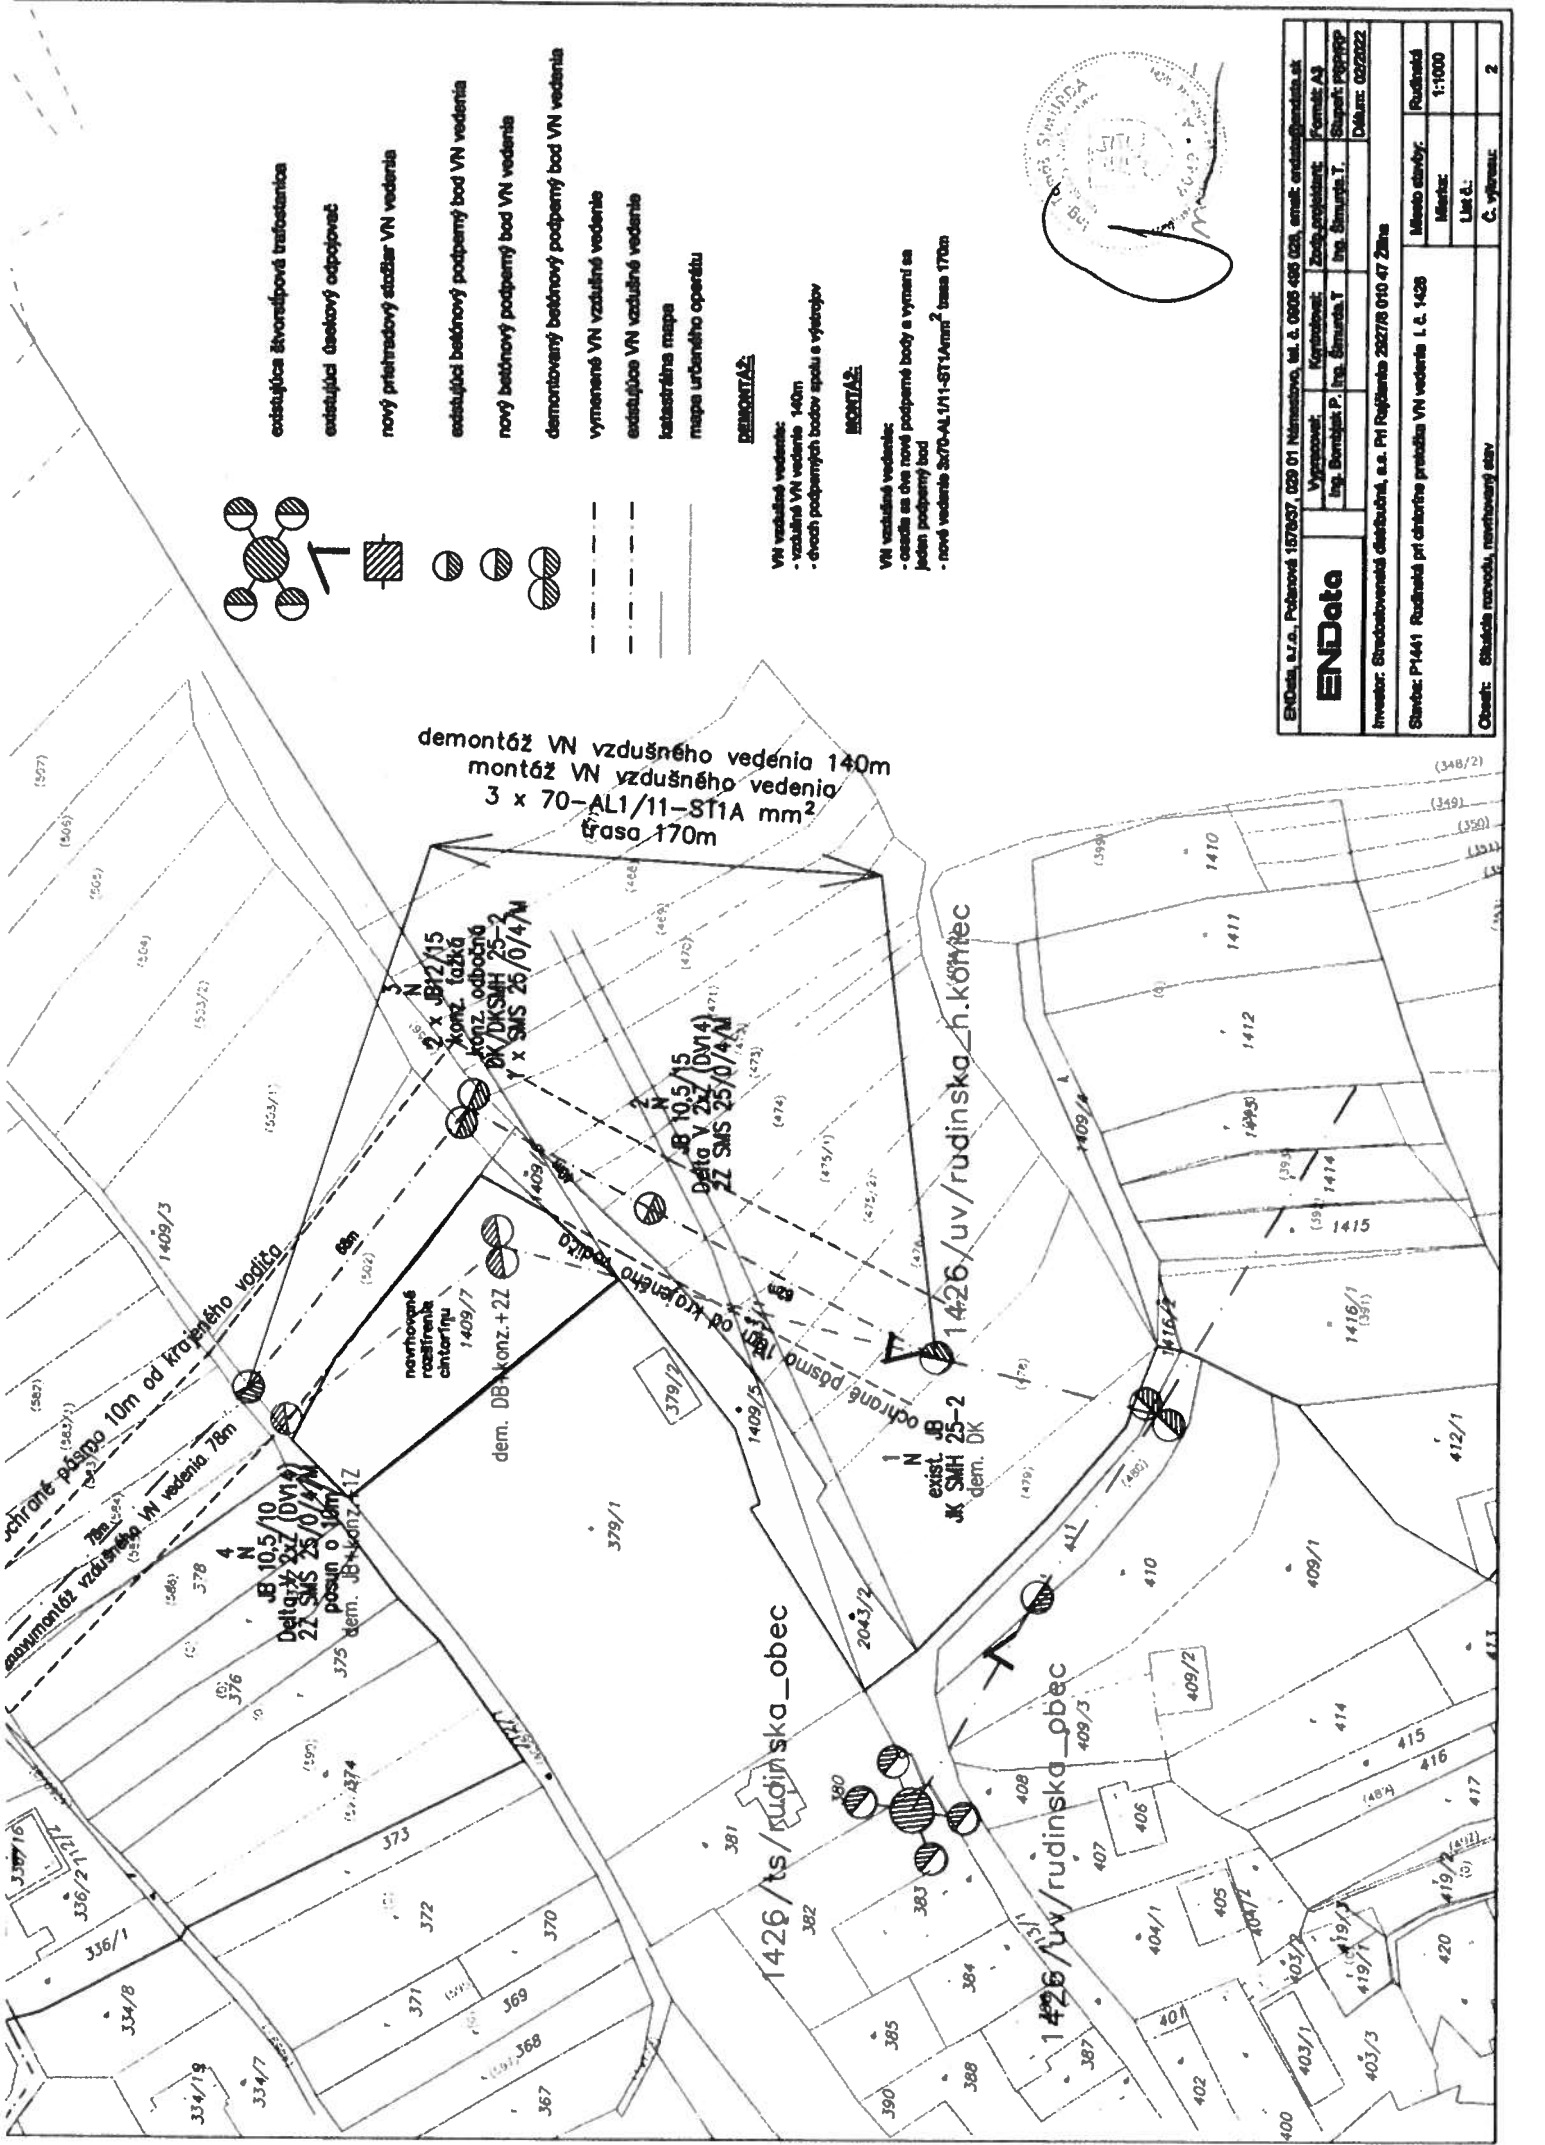

existujúca štvorrámpové trafostanica
 existujúci ťažkový odpojovač
 nový prístrojový stĺpik VN vedenia
 existujúci betónový podporný bod VN vedenia
 nový betónový podporný bod VN vedenia
 demontovaný betónový podporný bod VN vedenia
 vymenené VN vzdušné vedenie
 existujúca VN vzdušné vedenie
 katastrálna mapa
 mapa územného oparátu

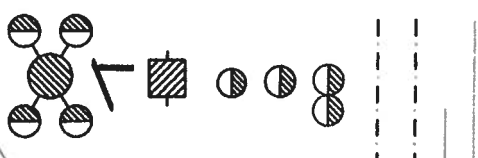

DEMONTÁŽ:
 VN vzdušné vedenie:
 - vzdušná VN vedenia 140m
 - dvoch podporných bodov spolu a výštrôp

MONTÁŽ:
 VN vzdušné vedenie:
 - osadenie do čia nové podporné body a výmenní sa jeden podporný bod
 - nové vedenie 3x70-AL1/11-ST1Amm² trasa 170m



ENDATA		SÚOŠA, s.r.o., Pohorová 1576/27, 029 01 Námestovo, tel. a fax: 0265 426 028, email: endat@endata.sk	
Výpracoval:	Ing. Borovička P.	Ing. Šimurda T.	Formát: A3
Zodpovedal:	Ing. Šimurda T.	Ing. Šimurda T.	Stupeň: projekčný
Investor: Stredotovarňová distribúcia, a.s. Pri Rajčianke 292/78 010 47 Žilina		Dátum: 02/2022	
Stavba: P1441 Ruchňák pri obnove pracieho VN vedenia I.C. 1426	Miesto stavby:	Podlažia:	Ručník:
			1:1000
			List č.:
			Č. výnosu:
			2